


Agenzia del Territorio
CATASTO FABBRICATI
Ufficio Provinciale di
Campobasso

Dichiarazione protocollo n. CB0065966 del 13/07/2005	
Planimetria di u.i.u. in Comune di Larino	
Via F. Jovine	civ. 12
Identificativi Catastali: Sezione: Foglio: 77 Particella: 68 Subalterno: 11	Compilata da: Quaranta Antonio Iscritto all'albo: Geometri Prov. Campobasso N. 1012

Scheda n. 1 Scala 1:200

Catasto dei Fabbricati - Situazione al 23/01/2012 - Comune di LARINO (E456) - Foglio: 77 Particella: 68 - Subalterno 11 - VIA FRANCESCO JOVINE n. 12 piano: T.

PIANTA PIANO TERRA

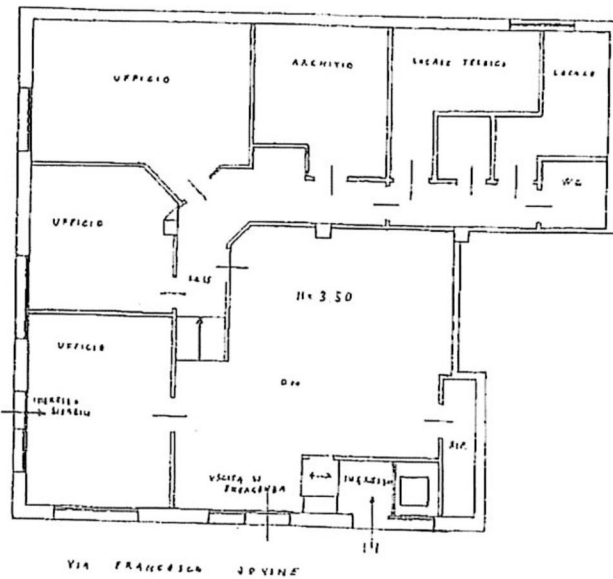

Ultima Planimetria in atti