

**Agenzia delle Entrate
CATASTO FABBRICATI
Ufficio Provinciale di
Campobasso**

Dichiarazione protocollo n. CB0048522 del 22/10/2020

Comune di Guglionesi

Viale Regina Margherita

civ. 45

Identificativi Catastali:

Sezione:

Foglio: 78

Particella: 772

Subalterno: 19

Compilata da:

Senese Giuliano

Iscritto all'albo:

Architetti

Prov. Campobasso

N. 317


Planimetria

Scheda n. 1

Scala 1:200


TRAVERSA

Via GOITO

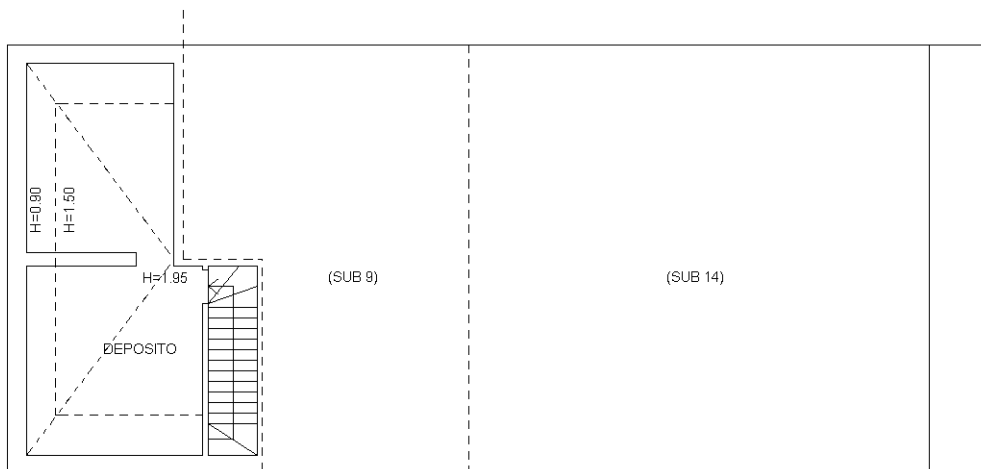

Via REGINA MARGHERITA

PIANO SECONDO

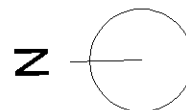

Catasto dei Fabbricati - Situazione al 29/11/2023 - Comune di GUGLIONESI(E259) - < Foglio 78 - Particella 772 - Subalterno 19 >
VIALE REGINA MARGHERITA n. 45 Piano 2

Ultima planimetria in atti