

ELABORATO PLANIMETRICO

Compilato da:
Travaglini Pasquale
Iscritto all'albo:
Architetti
Prov. Campobasso N. 353

**Agenzia delle Entrate
CATASTO FABBRICATI
Ufficio Provinciale di
Campobasso**


Comune di Guglionesi

Sezione: Foglio: 78 Particella: 450


Protocollo n. del
Tipo Mappale n. del

Dimostrazione grafica dei subalterni


Scala 1 : 200

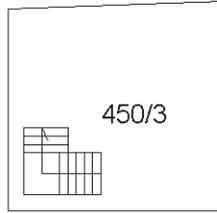

PIANO PRIMO

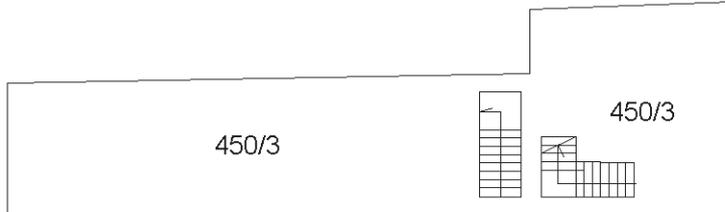

PIANO PRIMO

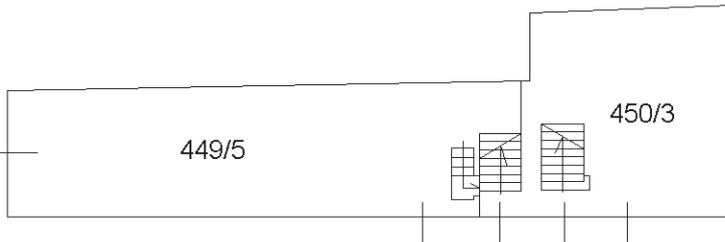


PIANO TERRA

VIA ROMA

VIA GIROLAMO MAGLIANO

NORD

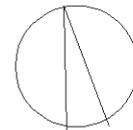

Agenzia delle Entrate
CATASTO FABBRICATI
Ufficio Provinciale di
Campobasso

Dichiarazione protocollo n. _____ del _____

Comune di Guglionesi

Vico Girolamo Magliano

civ. 3-5

Identificativi Catastali:

Sezione:

Foglio: 78

Particella: 450

Subalterno: 3

Compilata da:
Travaglini Pasquale

Iscritto all'albo:
Architetti


Prov. Campobasso

N. 353


Planimetria

Scheda n. 1


Scala 1:200

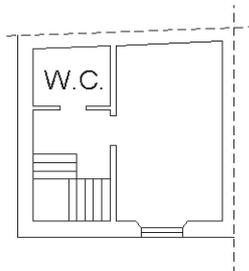

PIANO PRIMO
H = 3.15

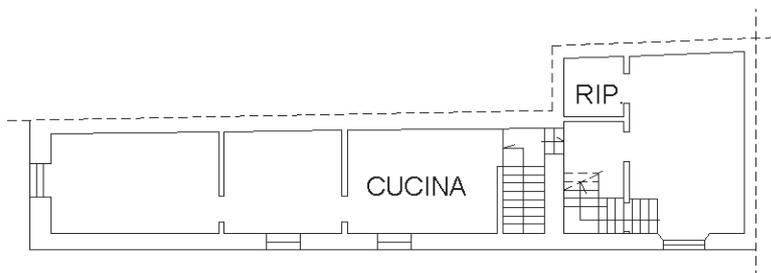


PIANO PRIMO
H = 2.75

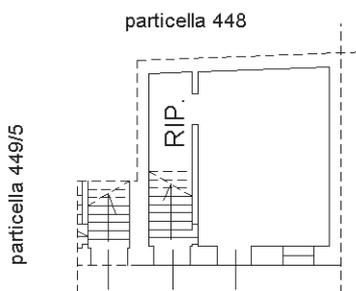

PIANO TERRA
H = 2.30

VIA GIROLAMO MAGLIANO

NORD

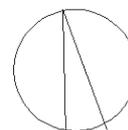

Agenzia delle Entrate
CATASTO FABBRICATI
Ufficio Provinciale di
Campobasso

Dichiarazione protocollo n. _____ del _____

Comune di Guglionesi

Via Roma

civ. 29

Identificativi Catastali:

Sezione:

Foglio: 78

Particella: 449

Subalterno: 5

Compilata da:
Travaglini Pasquale

Iscritto all'albo:
Architetti


Prov. Campobasso

N. 353

Planimetria

Scheda n. 1

Scala 1:200

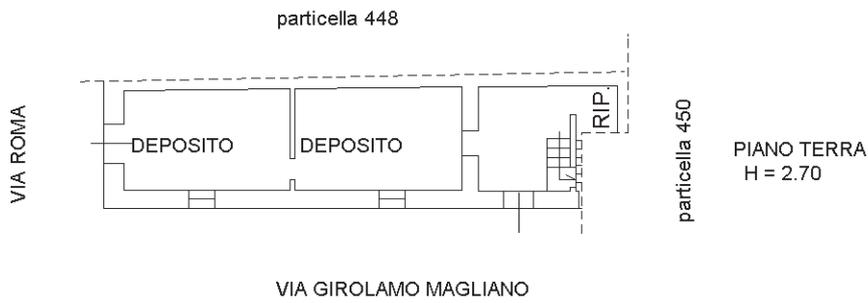

NORD

